
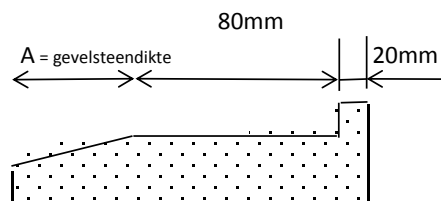


Technische fiche : Inbouwmaten sectionaalpoort M.I.B.A.

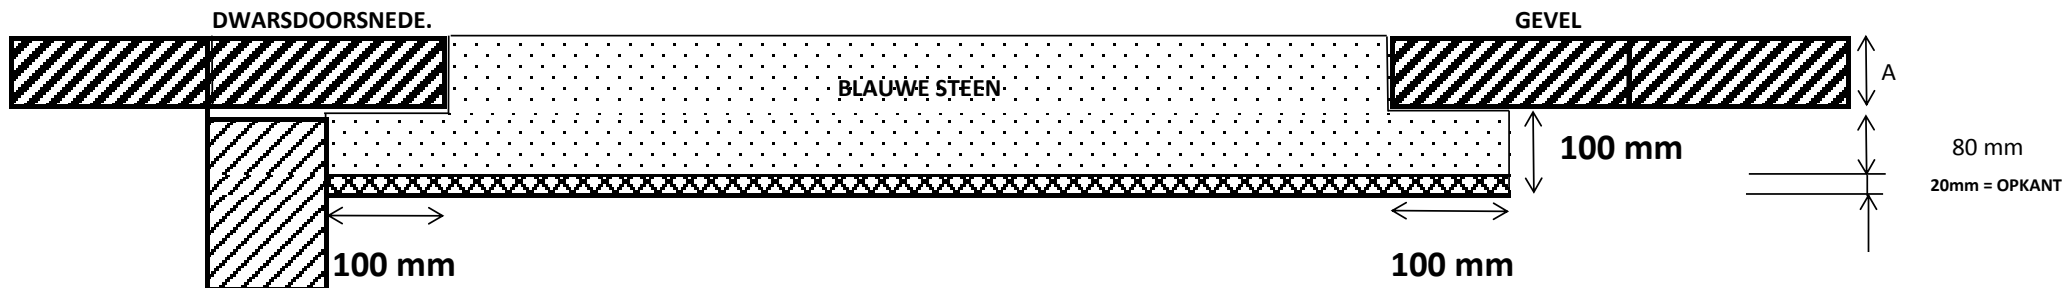

Plaatsing blauwe steen zonder opkant : $A + 80mm$

Plaatsing blauwe steen achter de slag met opkant voor perfecte afdichting.

$80mm + opkant = 100mm$

